

Pfründeweg 12 Röthis

Wohnung W-2

mehrgeschoßige 4 - Zimmer - Wohnung
im Ober- u. Dachgeschoss mit ca. 130.00 m²


Dachgeschoss

Grundfläche:

Zimmer 1	22.31 m ²
Zimmer 2	21.43 m ²
Wc	2.11 m ²
Gesamt	45.85 m²


über 180 cm:

Zimmer 1	16.72 m ²
Zimmer 2	14.59 m ²
Wc	0.75 m ²
Gesamt	32.06 m²

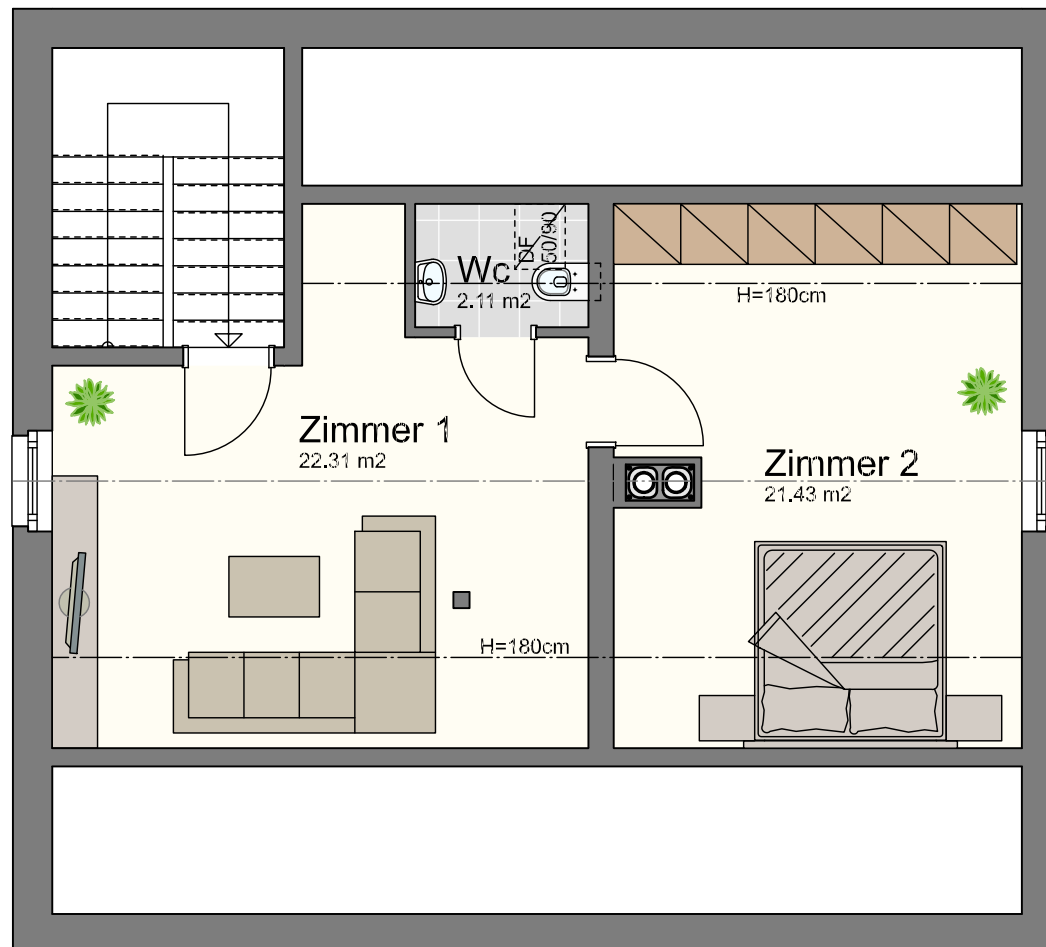

- * Die angeführten m² sind ca.Masse.
- * Dieser Plan ist auf Basis anderer Planunterlagen nachgezeichnet und entspricht deshalb nur annähernd. Planabweichungen zur tatsächlichen Ausführung sind möglich.
- * Sämtliche Masse sind am Objekt zu nehmen.
- * Dieser Plan gilt nicht als Grundlage für ein Verkaufs-/Kaufangebot und ist unverbindlich
- * Die eingezeichneten Möbel sind bis auf die Einbauküche und die Badeinrichtung nicht im Kaufpreis enthalten.

Maßstab 1:75 (1cm = 75cm)

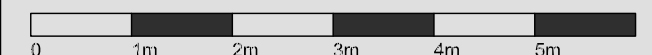

Datum 09. August 2021

